

# Lokal C1/1

Piętro • Niałek Wielki



Powierzchnia użytkowa

68,03 m<sup>2</sup>

Balkon

11,43 m<sup>2</sup>

Pokoje


4

Miejsca parkingowe

2

## Pomieszczenia

|       |                 |                      |
|-------|-----------------|----------------------|
| 1     | Komunikacja     | 6,25 m <sup>2</sup>  |
| 2     | Łazienka        | 6,00 m <sup>2</sup>  |
| 3     | Salon z aneksem | 24,87 m <sup>2</sup> |
| 4     | Pokój           | 10,43 m <sup>2</sup> |
| 5     | Pokój           | 8,75 m <sup>2</sup>  |
| 6     | Pokój           | 11,73 m <sup>2</sup> |
| Razem |                 | 68,03 m <sup>2</sup> |

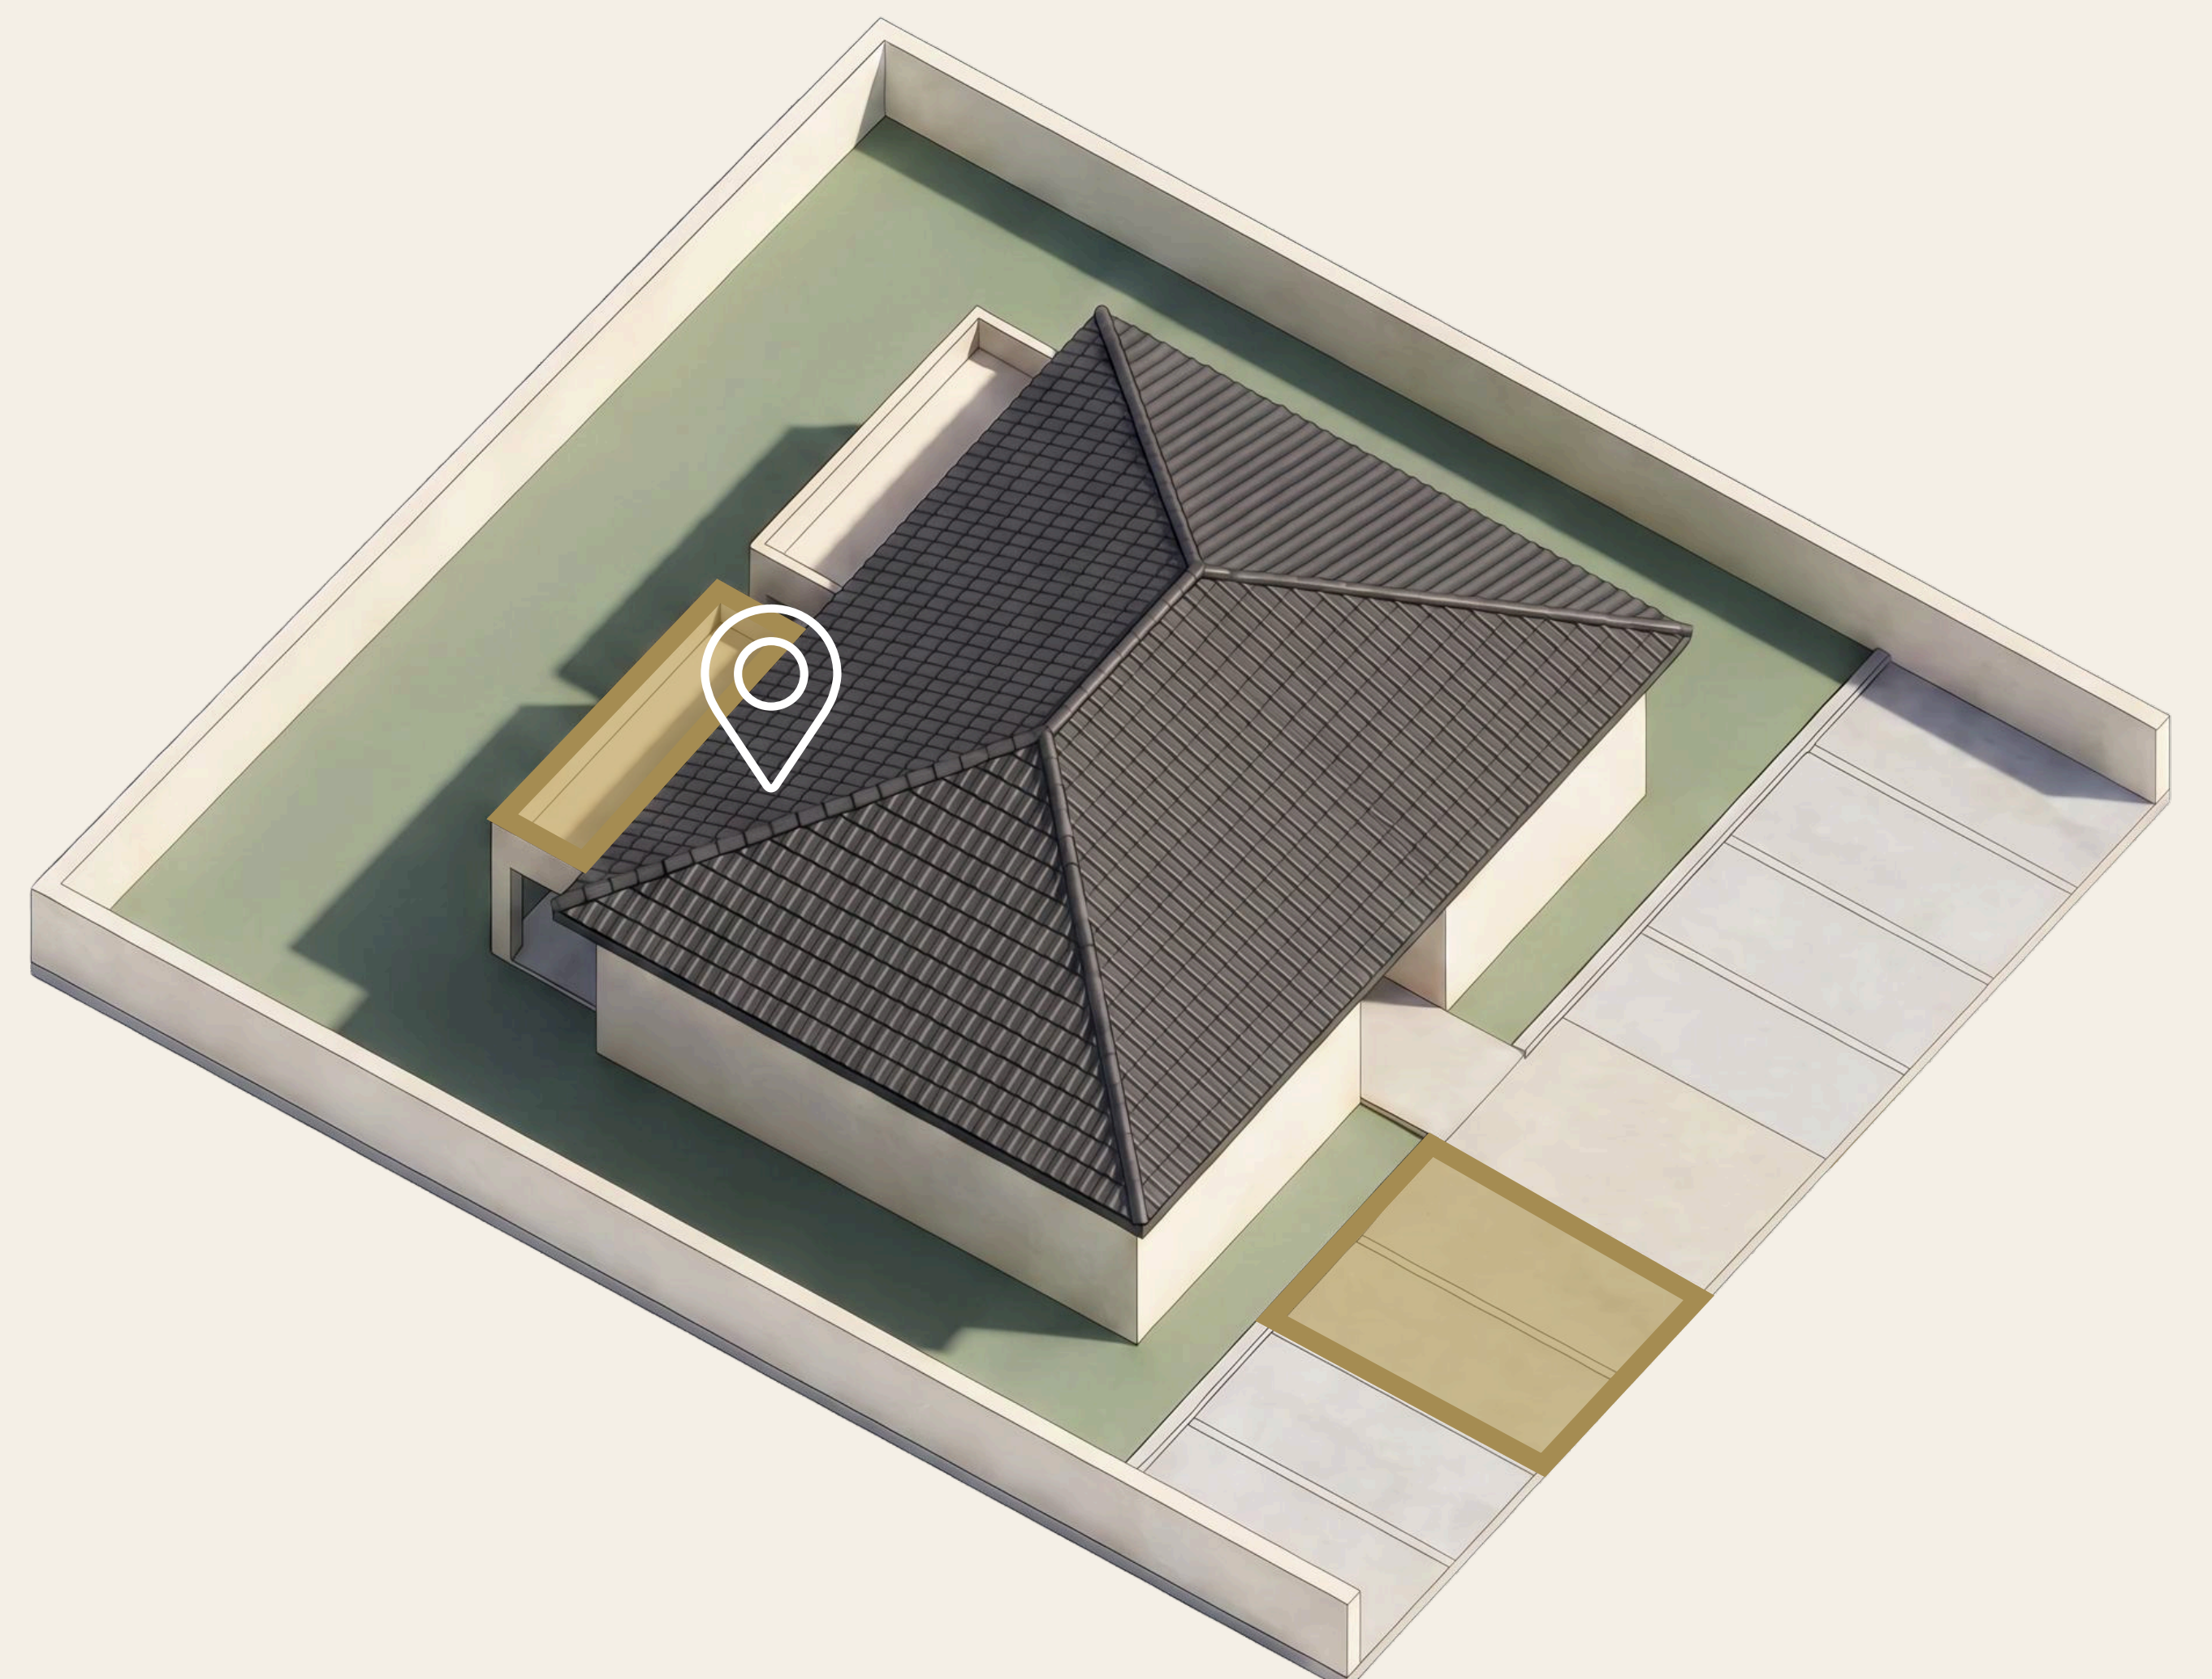

[biuro@tchorzewscydevelopment.pl](mailto:biuro@tchorzewscydevelopment.pl)



+48 883 865 505



[tchorzewscydevelopment.pl](https://tchorzewscydevelopment.pl)

Rzuty, powierzchnie i wyposażenie mają charakter poglądowy. Ostateczne wymiary zostaną określone po wybudowaniu i inwentaryzacji zgodnie z projektem informacyjnym. Lokal w stanie deweloperskim.

Ul. Świerkowa 25/2, Karpicko • 64-200 Wolsztyn