

Lokal D1/1

Piętro • Niałek Wielki



Powierzchnia użytkowa

68,03 m²

Balkon

11,43 m²

Pokoje


4

Miejsca parkingowe

2

Pomieszczenia

1	Komunikacja	6,25 m ²
2	Łazienka	6,00 m ²
3	Salon z aneksem	24,87 m ²
4	Pokój	10,43 m ²
5	Pokój	8,75 m ²
6	Pokój	11,73 m ²
Razem		68,03 m ²

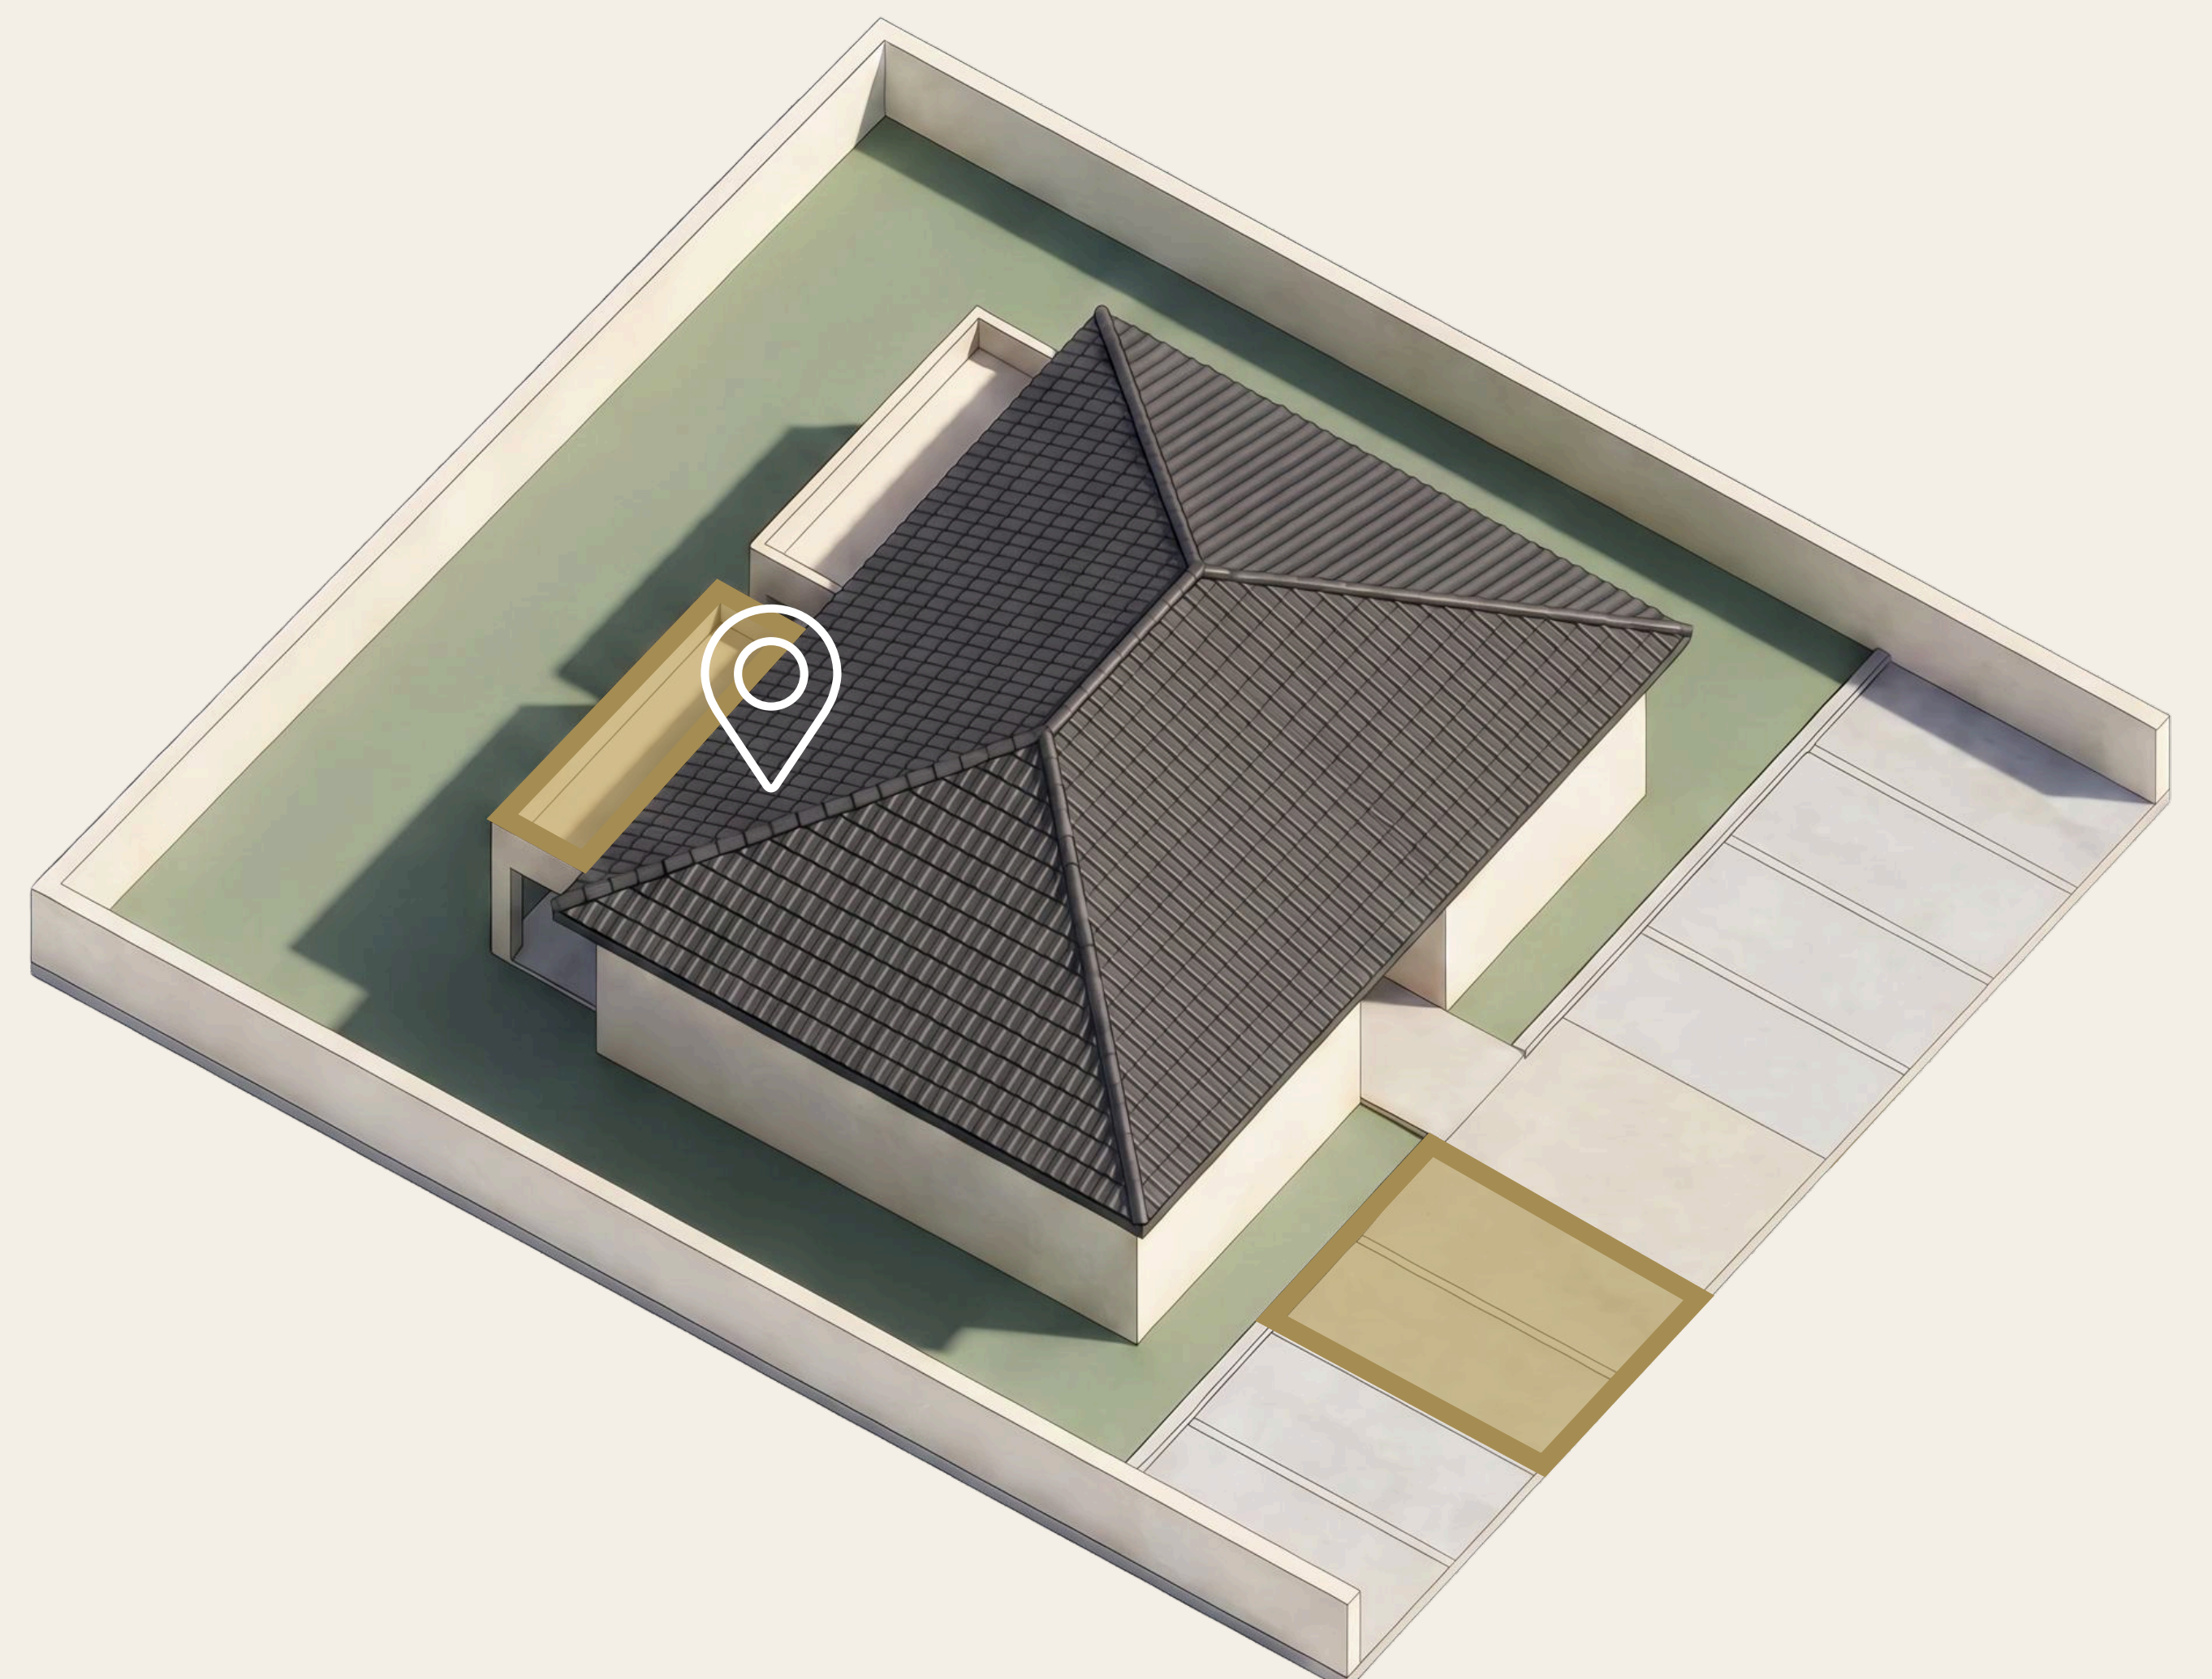

biuro@tchorzewscydevelopment.pl



+48 883 865 505



tchorzewscydevelopment.pl

Rzuty, powierzchnie i wyposażenie mają charakter poglądowy. Ostateczne wymiary zostaną określone po wybudowaniu i inwentaryzacji zgodnie z projektem informacyjnym. Lokal w stanie deweloperskim.

Ul. Świerkowa 25/2, Karpicko • 64-200 Wolsztyn